


NYDEGGASSE 15, 3011 BERN
3. OBERGESCHOSS GRUNDRISS 1:100
MASSSTAB: 1:100/ PLANGRÖSSE: 420x297 / FORMAT A3/ DATUM: 12.10.2021

3.0G

AHA! ARCHITEKTEN AG, FH/SIA,
STAUFFACHERSTRASSE 40, 3014 BERN

MIETFLÄCHE 3.0G:
WOHNEN: 204.1 m²

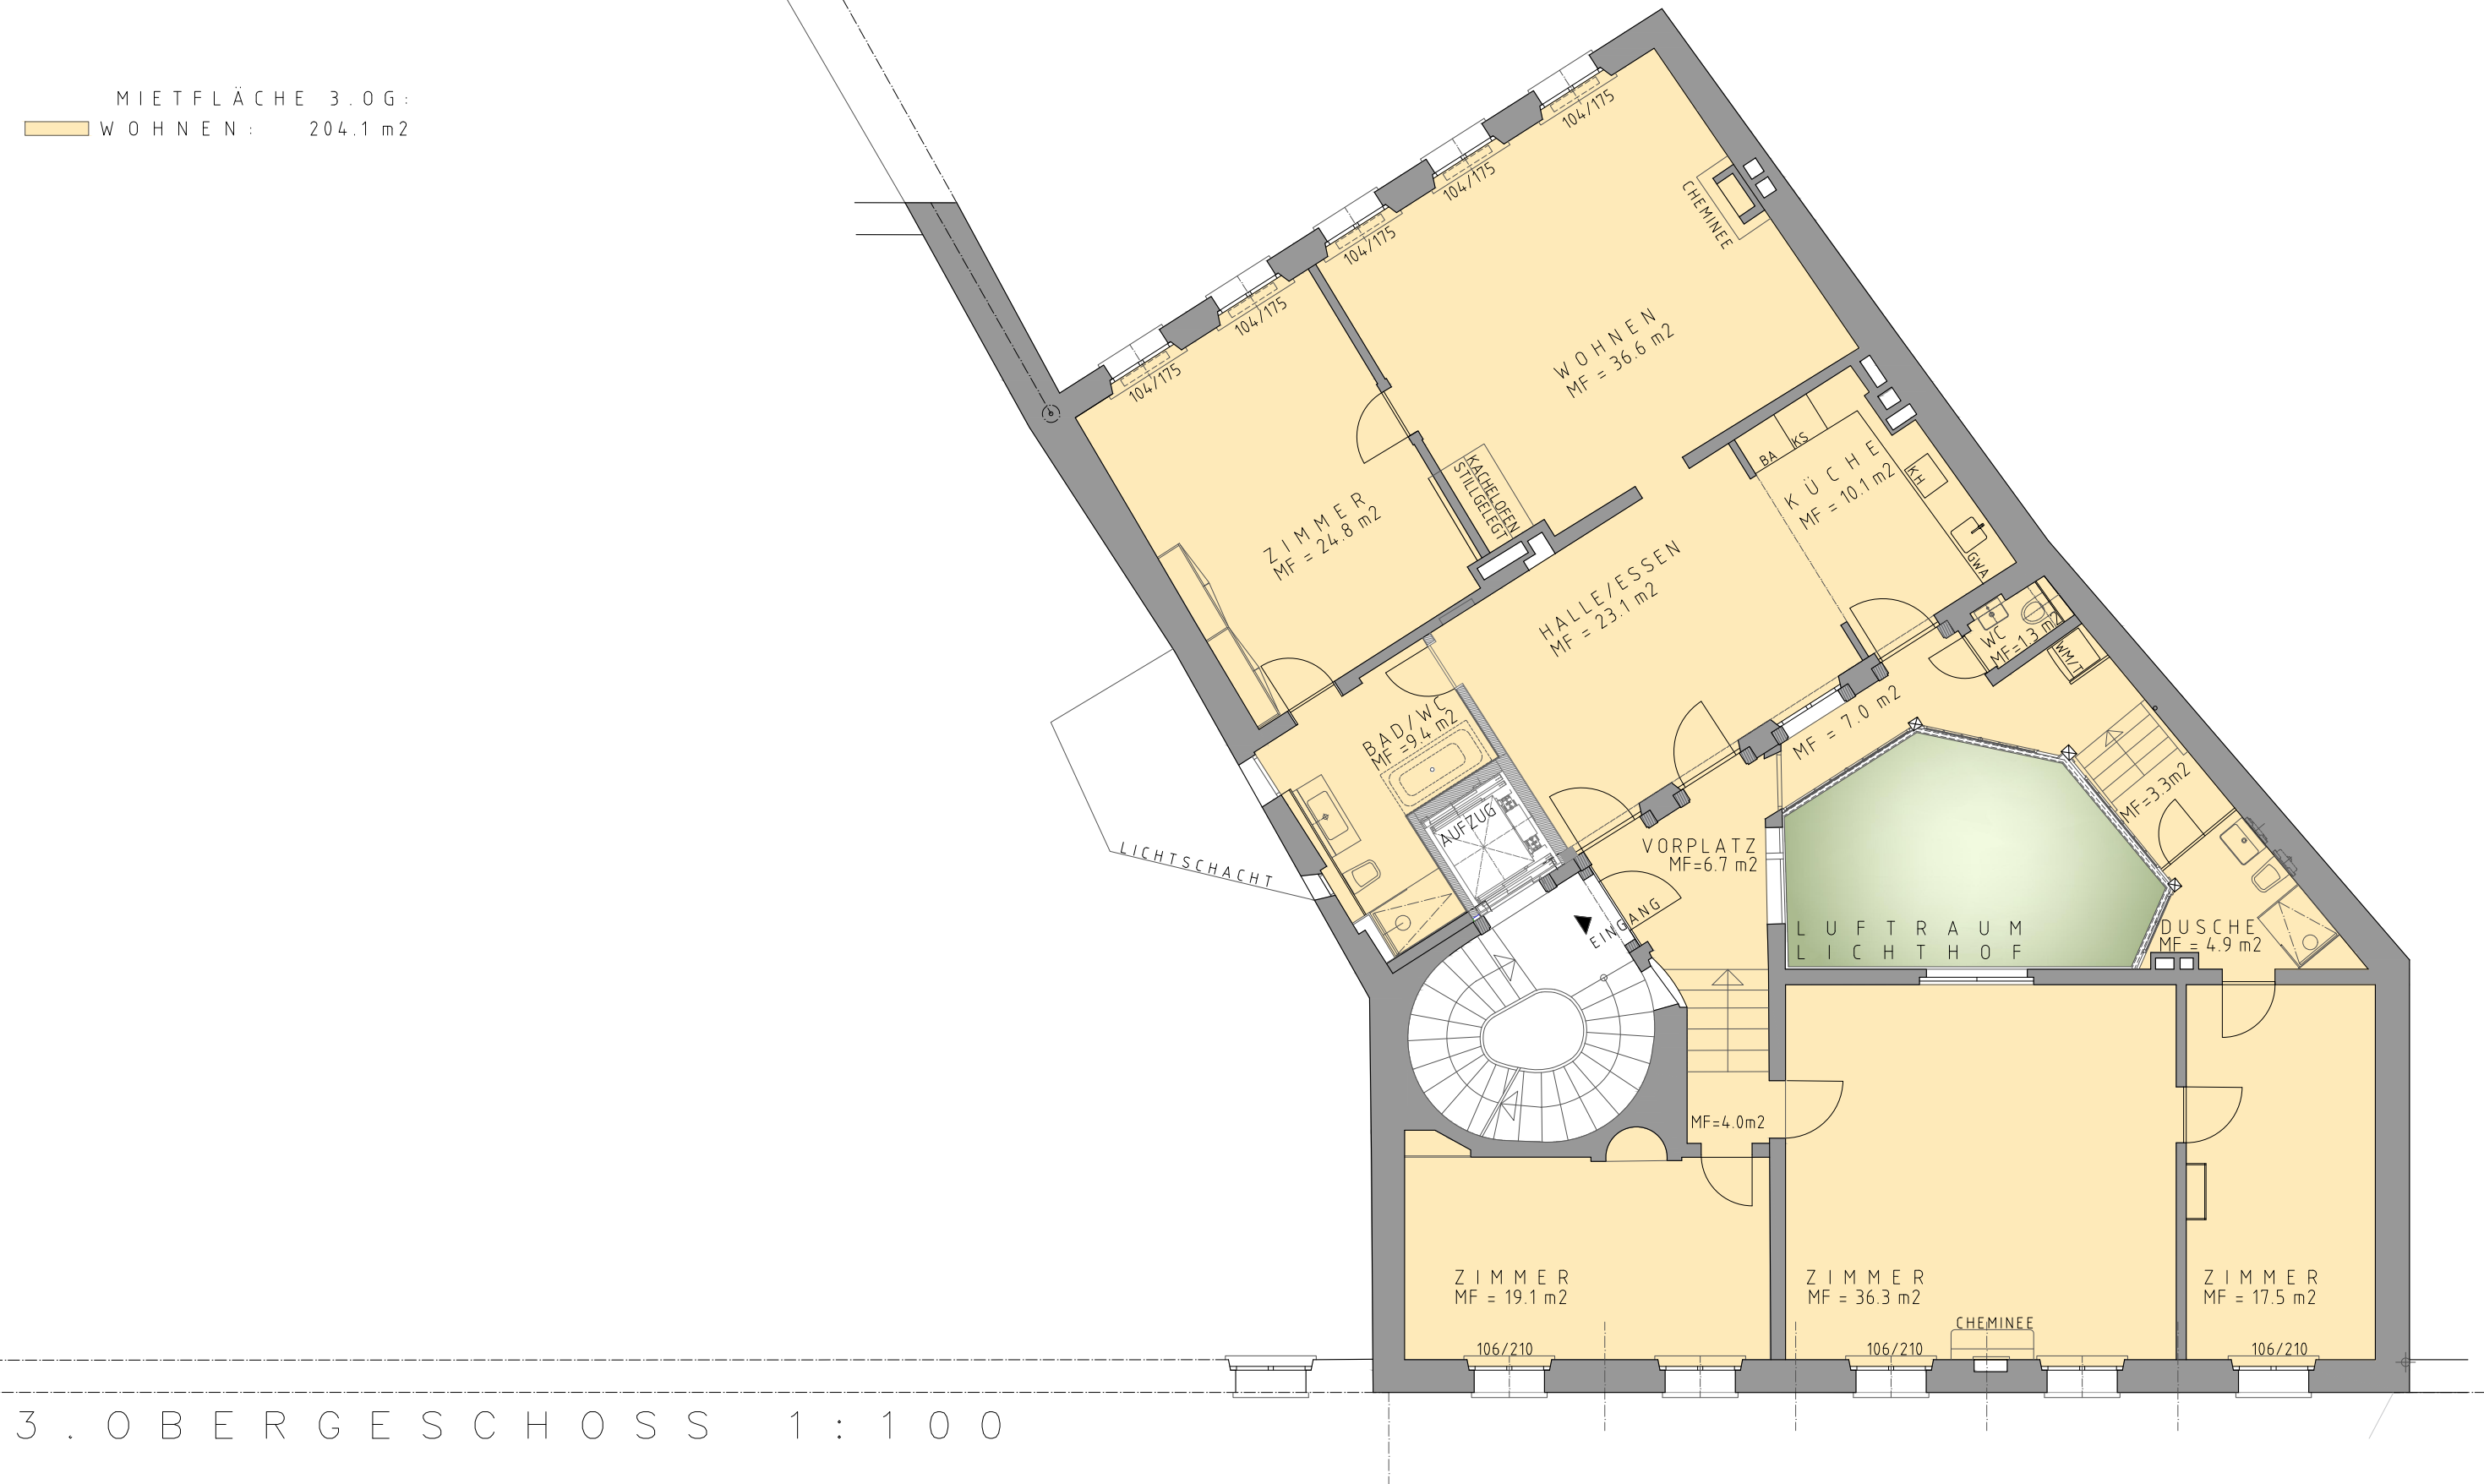

3. OBERGESCHOSS 1:100