

OBJEKT:

4.5 Zimmer Wohnung, OG4
 Hauptgasse 1+3, 4500 Solothurn
 Nettowohnfläche: 154m²
 MST. 1:100



FIDROC

FIDROC Immobilien

Sydebusweg 9
 CH-2502 Biel/Bienne
 T +41 32 328 14 40

info@fidroc.ch
 www.fidroc.ch

VERMIETUNGSPLAN: GRUNDRISS OBERGESCHOSS

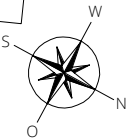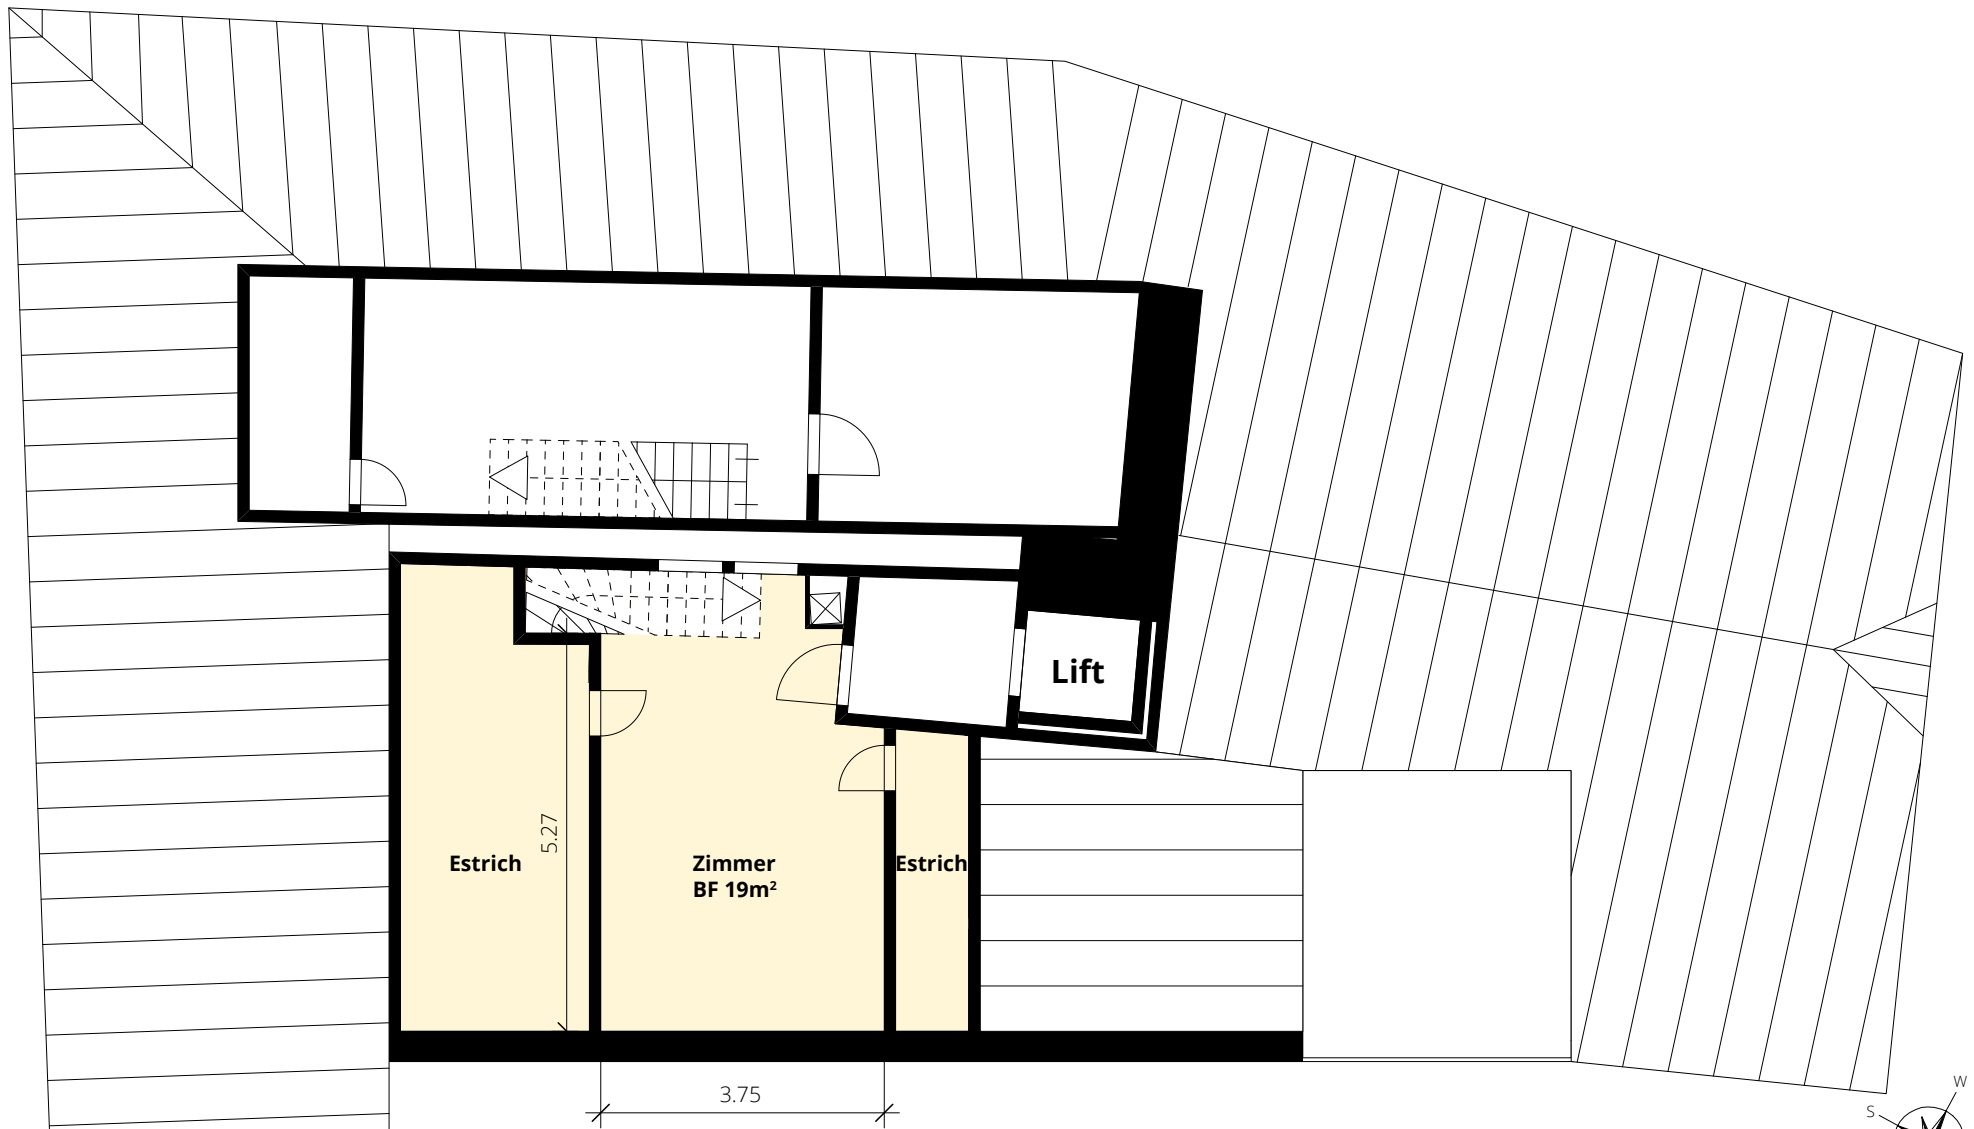

OBJEKT:

4.5 Zimmer Wohnung, OG5
 Hauptgasse 1+3, 4500 Solothurn
 Nettowohnfläche: 154m²
 MST. 1:100



FIDROC Immobilien
 Sydebusweg 9
 CH-2502 Biel/Bienne
 T +41 32 328 14 40

info@fidroc.ch
 www.fidroc.ch

VERMIETUNGSPLAN: GRUNDRISS OBERGESCHOSS